


**地块控制指标一览表**

街坊编号	地块编号	用地面积(平方米)	用地性质代码	混合用地建筑量比例	容积率	建筑高度(米)	住宅套数(套)	配套设施	规划动态	备注
11	11-01	9368	G1	--	--	--	--	--	规划	
	11-02	6362	M1	--	--	--	--	--	保留	上海倪华包装材料有限公司
	11-03	40	G1	--	--	--	--	--	规划	
	11-05	442	E1	--	--	--	--	--	--	东罗浜
	11-06	4000	M1	--	2.0	30	--	--	规划	



特定管理条文

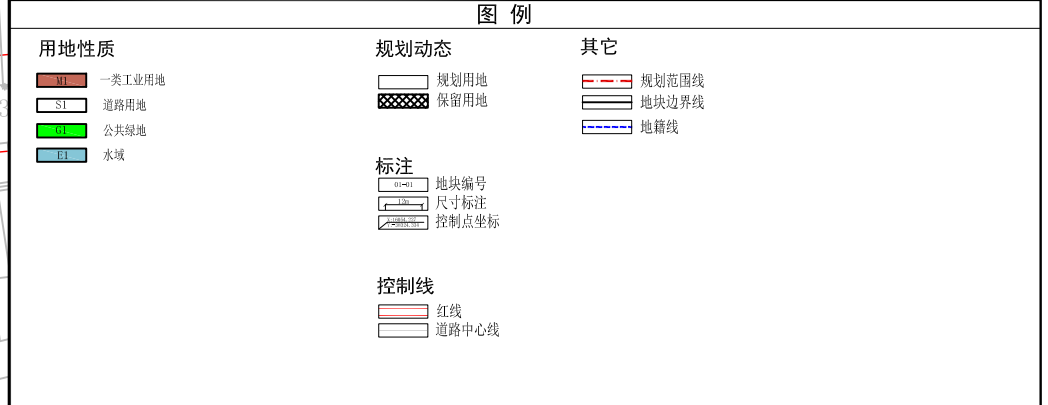

上海市松江区九亭镇SJP0-0106单元  
控制性详细规划11街坊实施深化  
(草案公示) 调整前图则

经 上海市城市规划委员会 年 月 日会议审议通过。  
上海市人民政府 沪府规[ ] 号文批准。  
(市政府城乡规划审批专用章)  
签发日期: 年 月 日


组织编制单位 上海市松江区规划和自然资源局

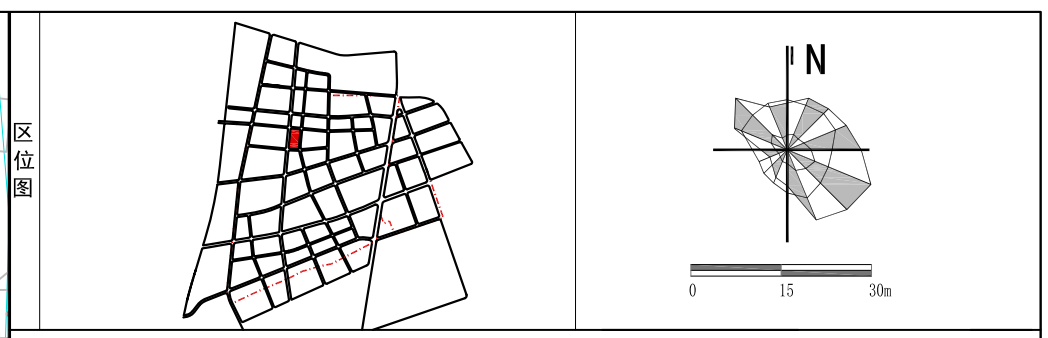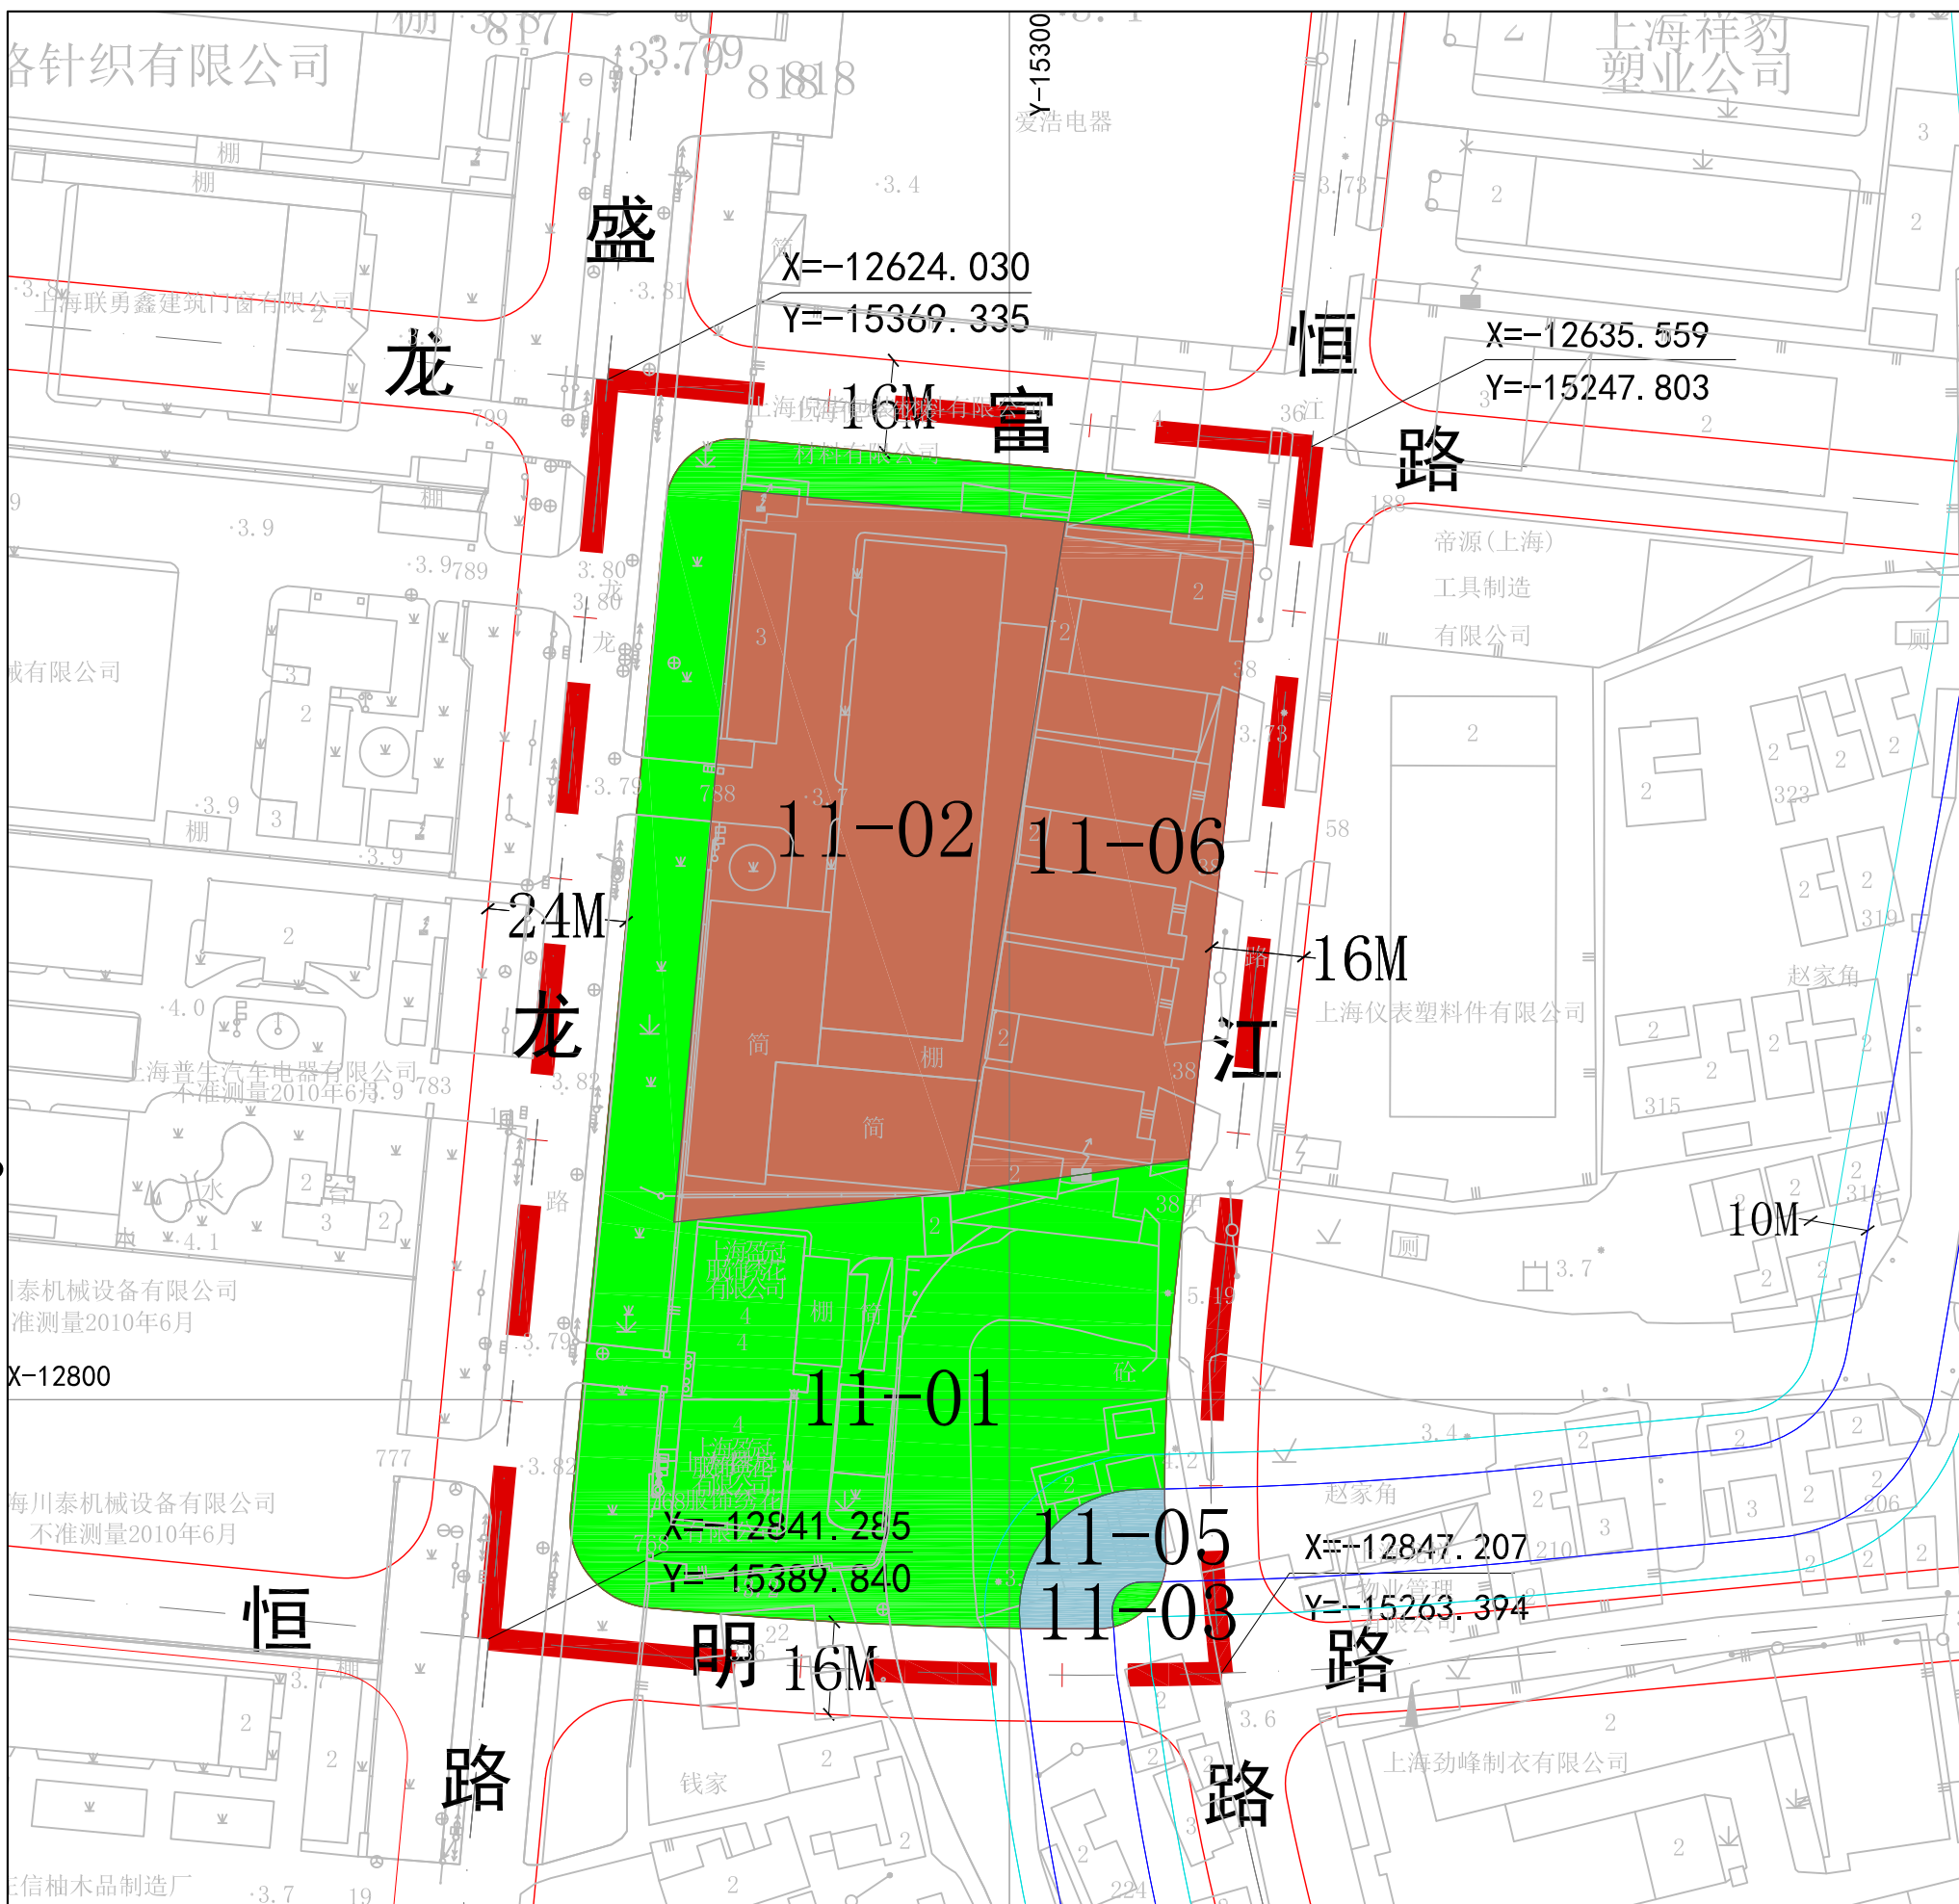

地块控制指标一览表

街坊编号	地块编号	用地面积(平方米)	用地性质代码	混合用地建筑量比例	容积率	建筑高度(米)	住宅套数(套)	配套设施	规划动态	备注
11	11-01	9368	G1	--	--	--	--	--	规划	
	11-02	6362	M1	--	2.0	30	--	--	规划	
	11-03	40	G1	--	--	--	--	--	规划	
	11-05	442	E1	--	--	--	--	--	--	东罗浜
	11-06	4000	M1	--	2.0	30	--	--	规划	

特定管理条文

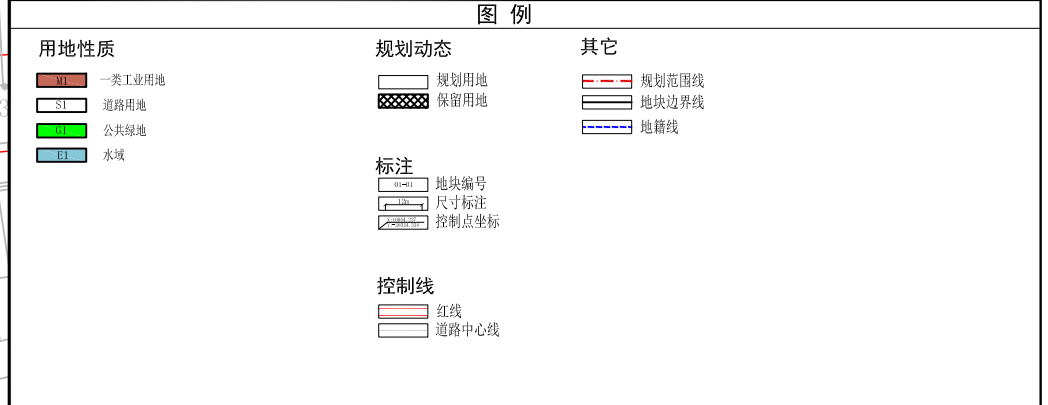

上海市松江区九亭镇SJP0-0106单元  
控制性详细规划11街坊实施深化  
(草案公示) 调整后图则

经上海市城市规划委员会\_\_\_\_年\_\_月\_\_日会议审议通过。  
上海市人民政府 沪府规[ ] 号文批准。  
(市政府城乡规划审批专用章)  
签发日期: \_\_\_\_年\_\_月\_\_日

组织编制单位 上海市松江区规划和自然资源局